


天津市津南区公路建设养护中心谊达路(津南区界-八里台东路)工程项目勘测定界图

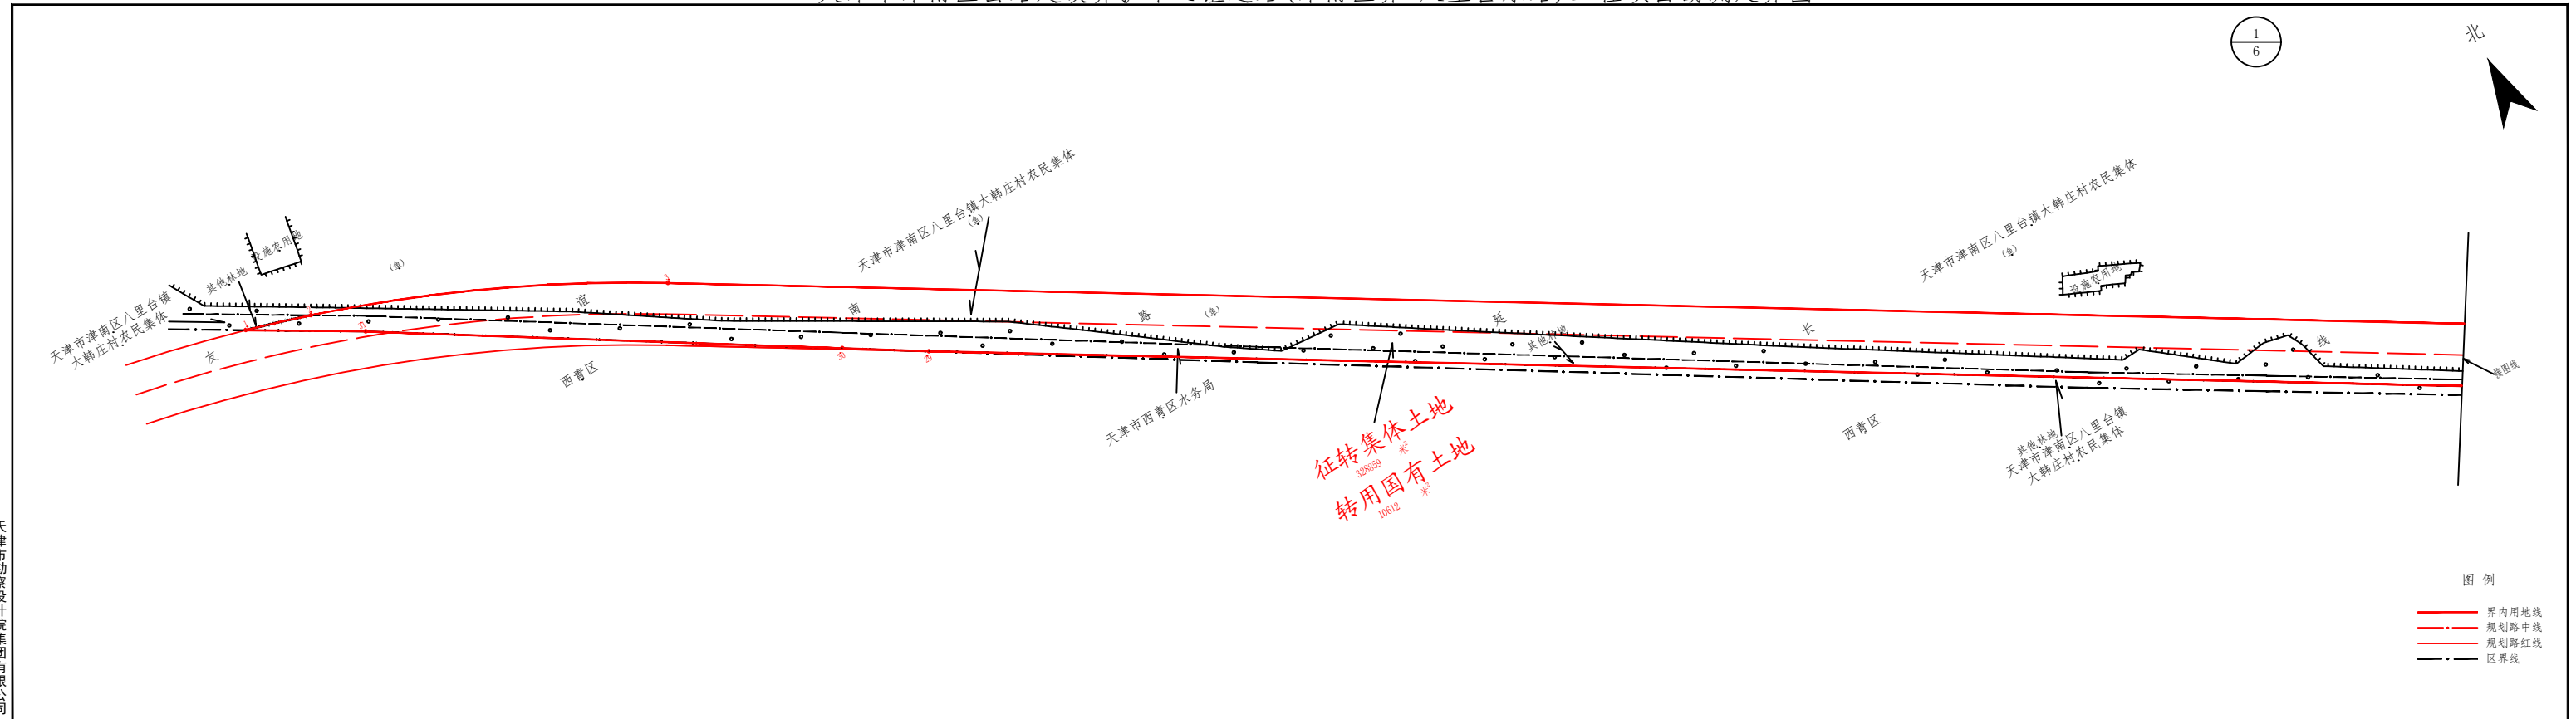


天津市勘察设计院集团有限公司

2000天津城市坐标系  
2023年02月28日

1:2000

绘图: 支峪 复核: 王冠珩 审核: 王琪

天津市津南区公路建设养护中心谊达路(津南区界-八里台东路)工程项目勘测定界图

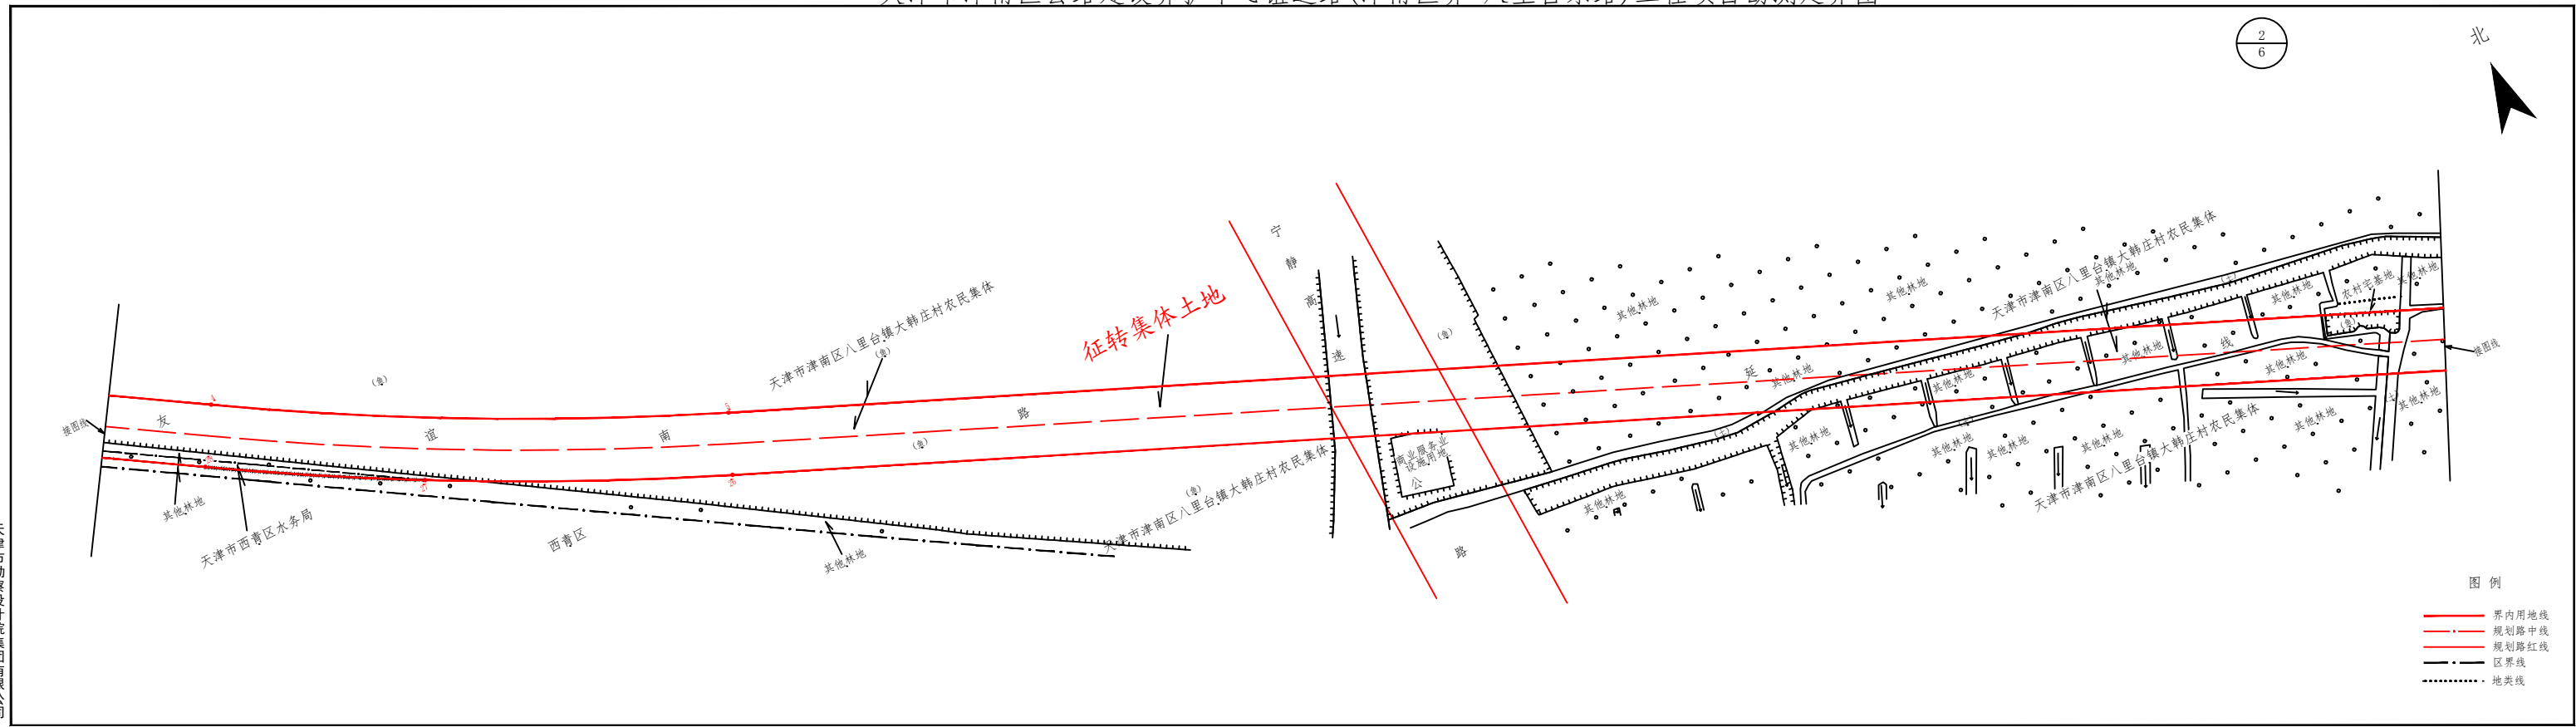


天津市勘察设计院集团有限公司

2000天津城市坐标系  
2023年02月28日

1:2000

绘图: 支峪 复核: 王冠珩 审核: 王琪

天津市津南区公路建设养护中心谊达路(津南区界-八里台东路)工程项目勘测定界图

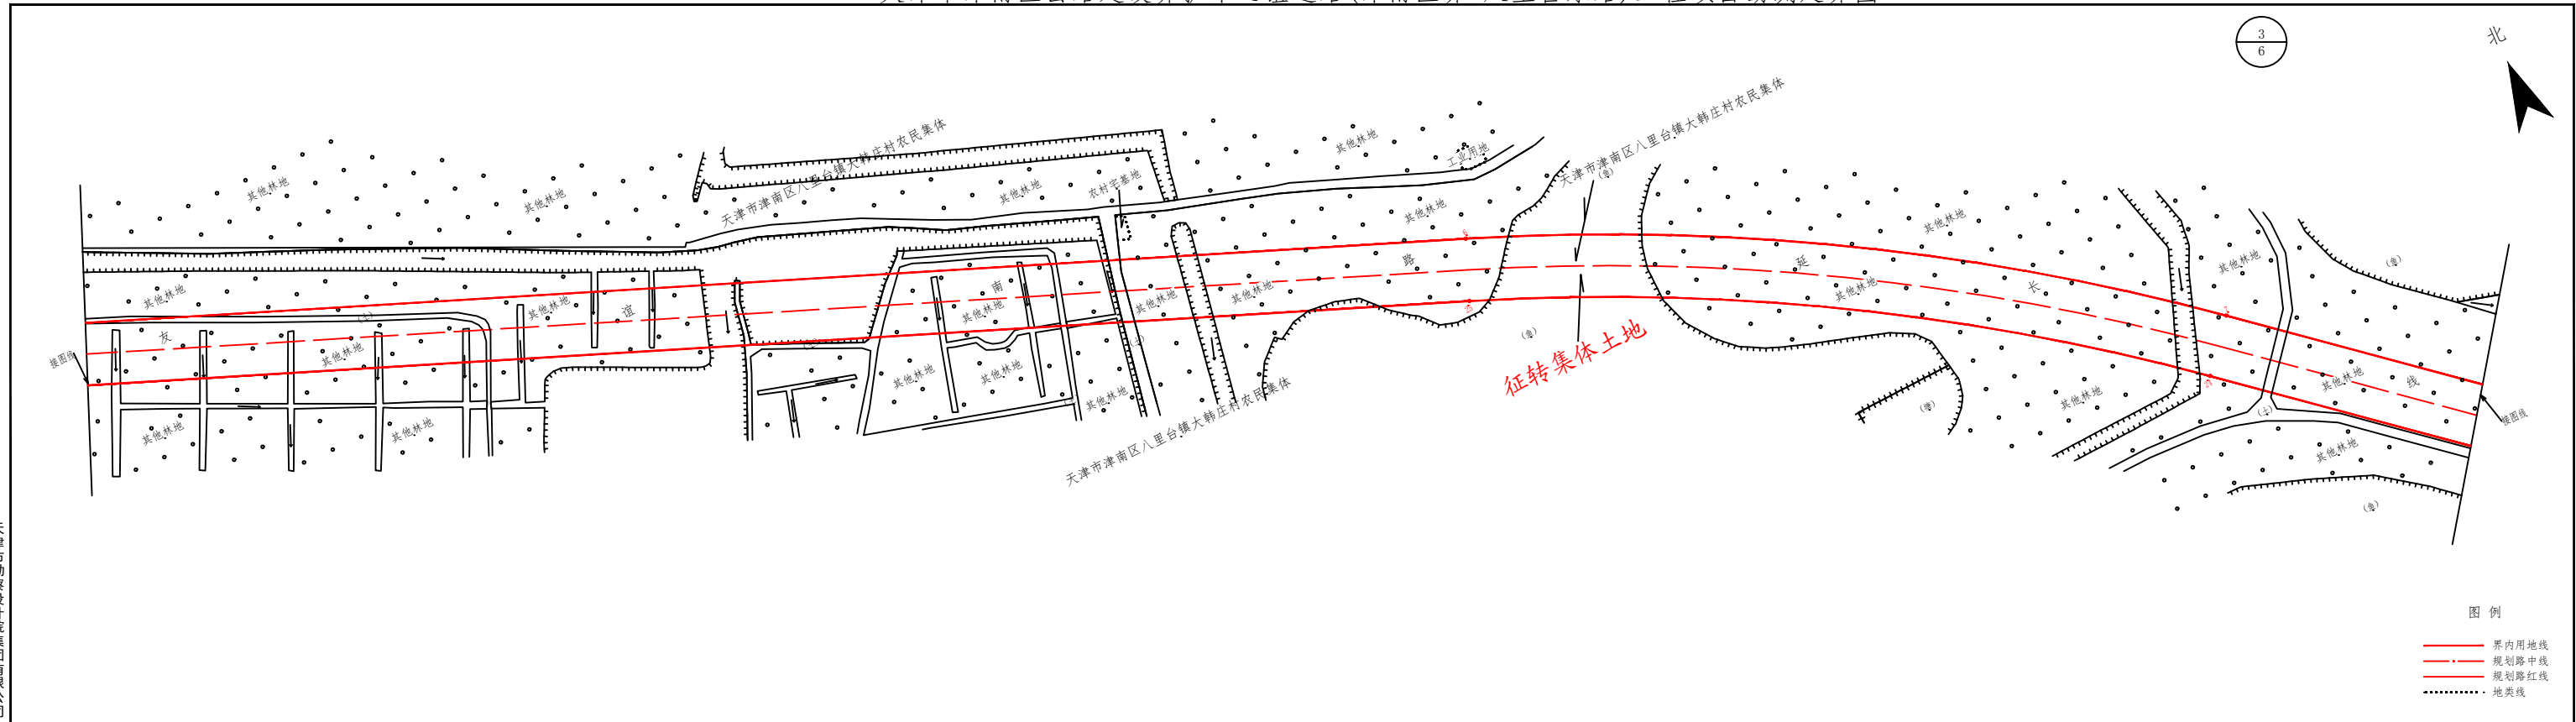


天津市勘察设计院集团有限公司

2000天津市城市坐标系  
2023年02月28日

1:2000

绘图:支峪 复核:王冠珩 审核:王琪

天津市津南区公路建设养护中心谊达路(津南区界-八里台东路)工程项目勘测定界图

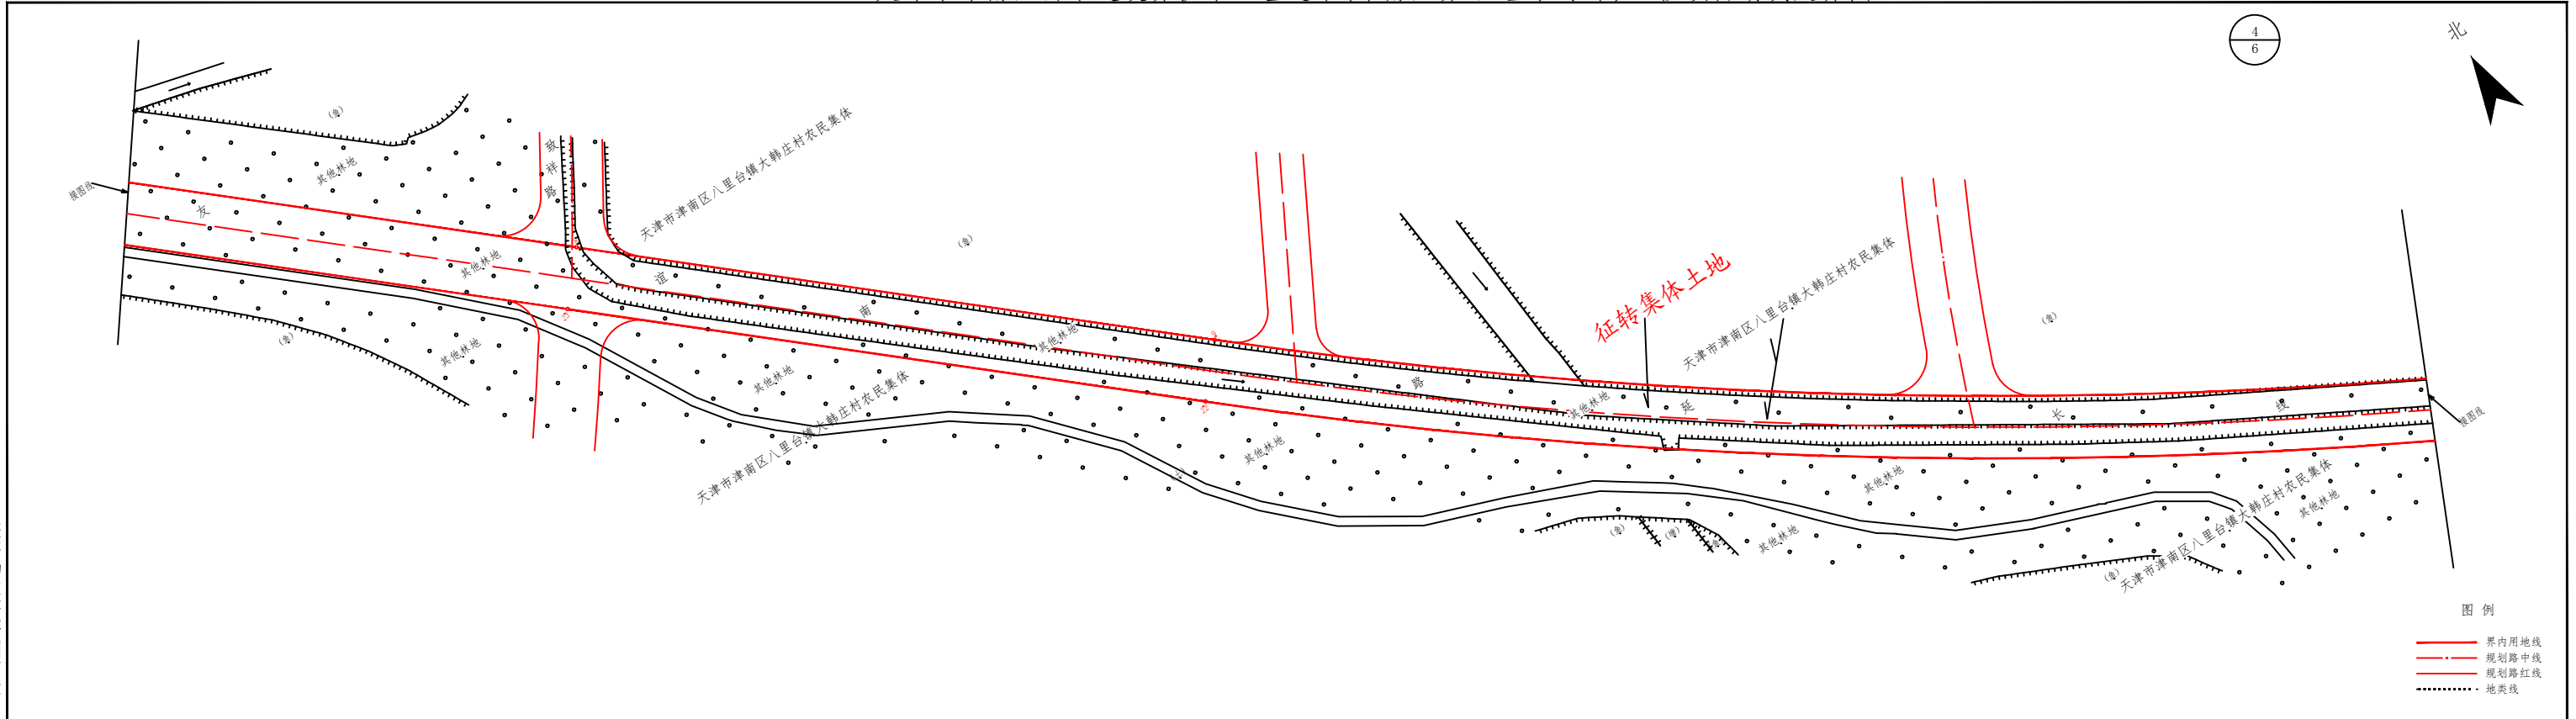


天津市勘察设计院集团有限公司

2000天津城市坐标系  
2023年02月28日

1:2000

绘图:支峪 复核:王冠珩 审核:王琪

天津市津南区公路建设养护中心谊达路(津南区界-八里台东路)工程项目勘测定界图

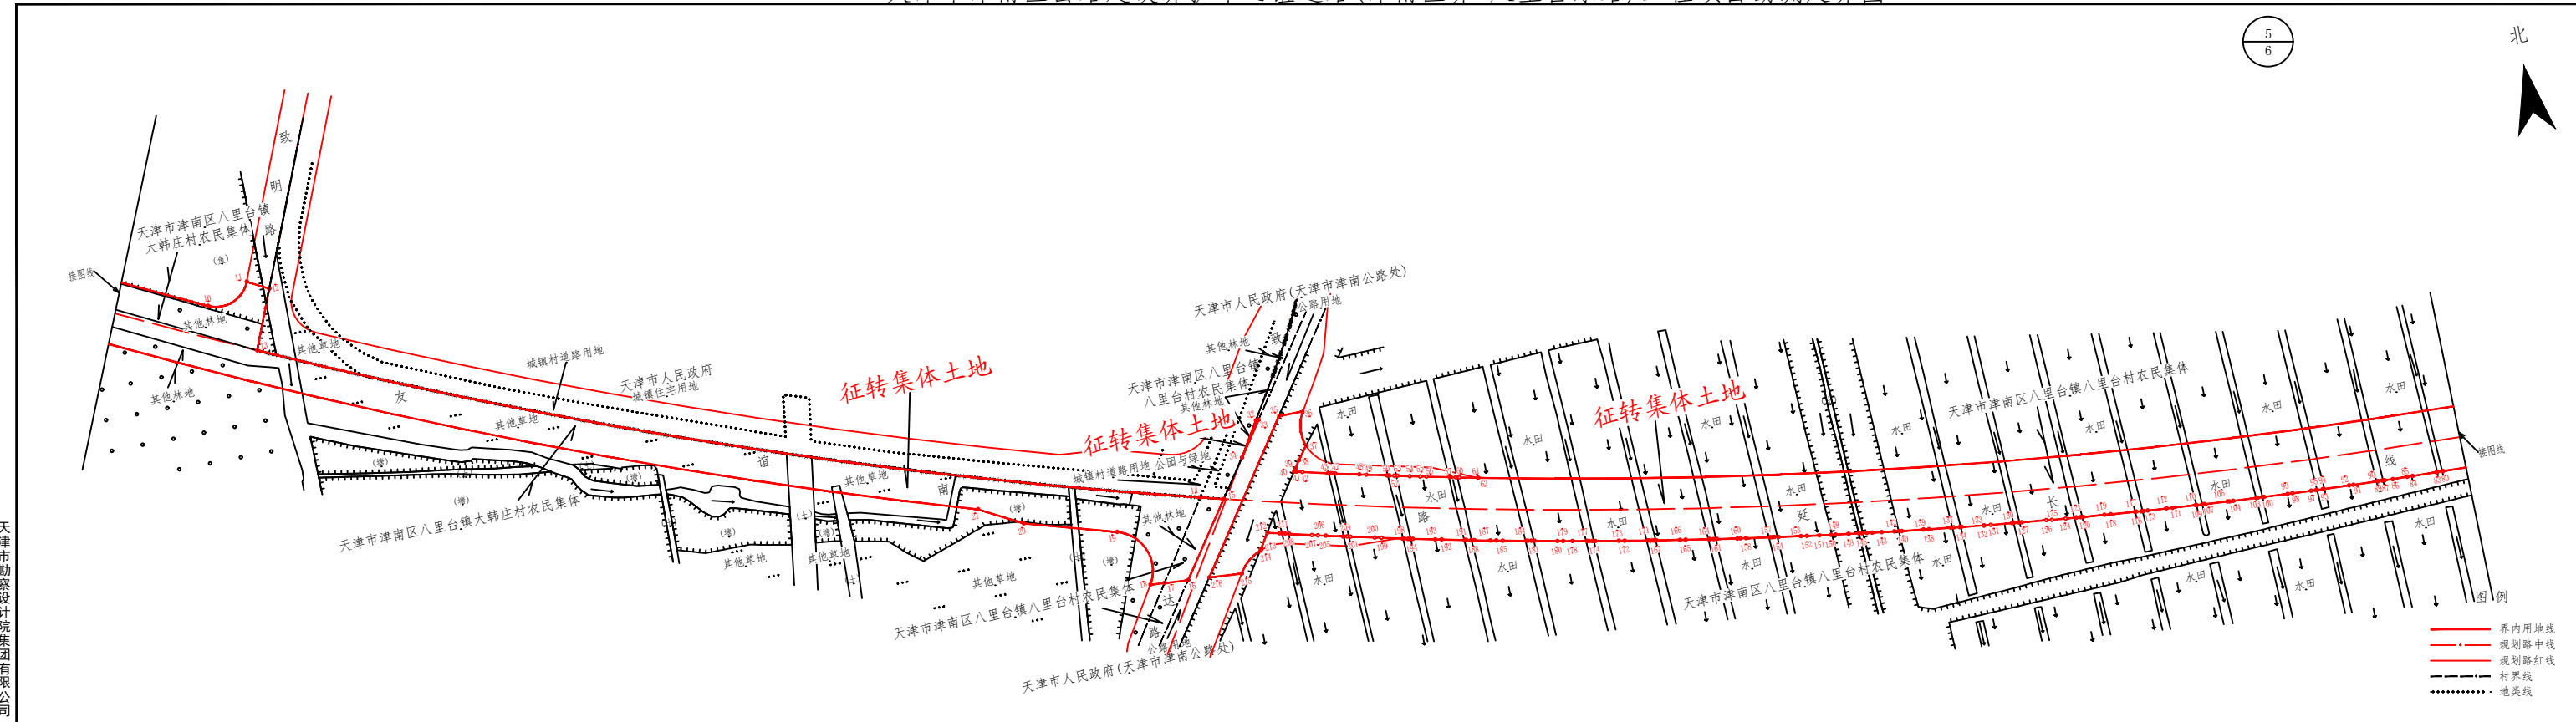


天津市勘察设计院集团有限公司

2000天津城市坐标系  
2023年02月28日

1:2000

绘图:支峪 复核:王冠珩 审核:王琪

天津市津南区公路建设养护中心谊达路(津南区界-八里台东路)工程项目勘测定界图

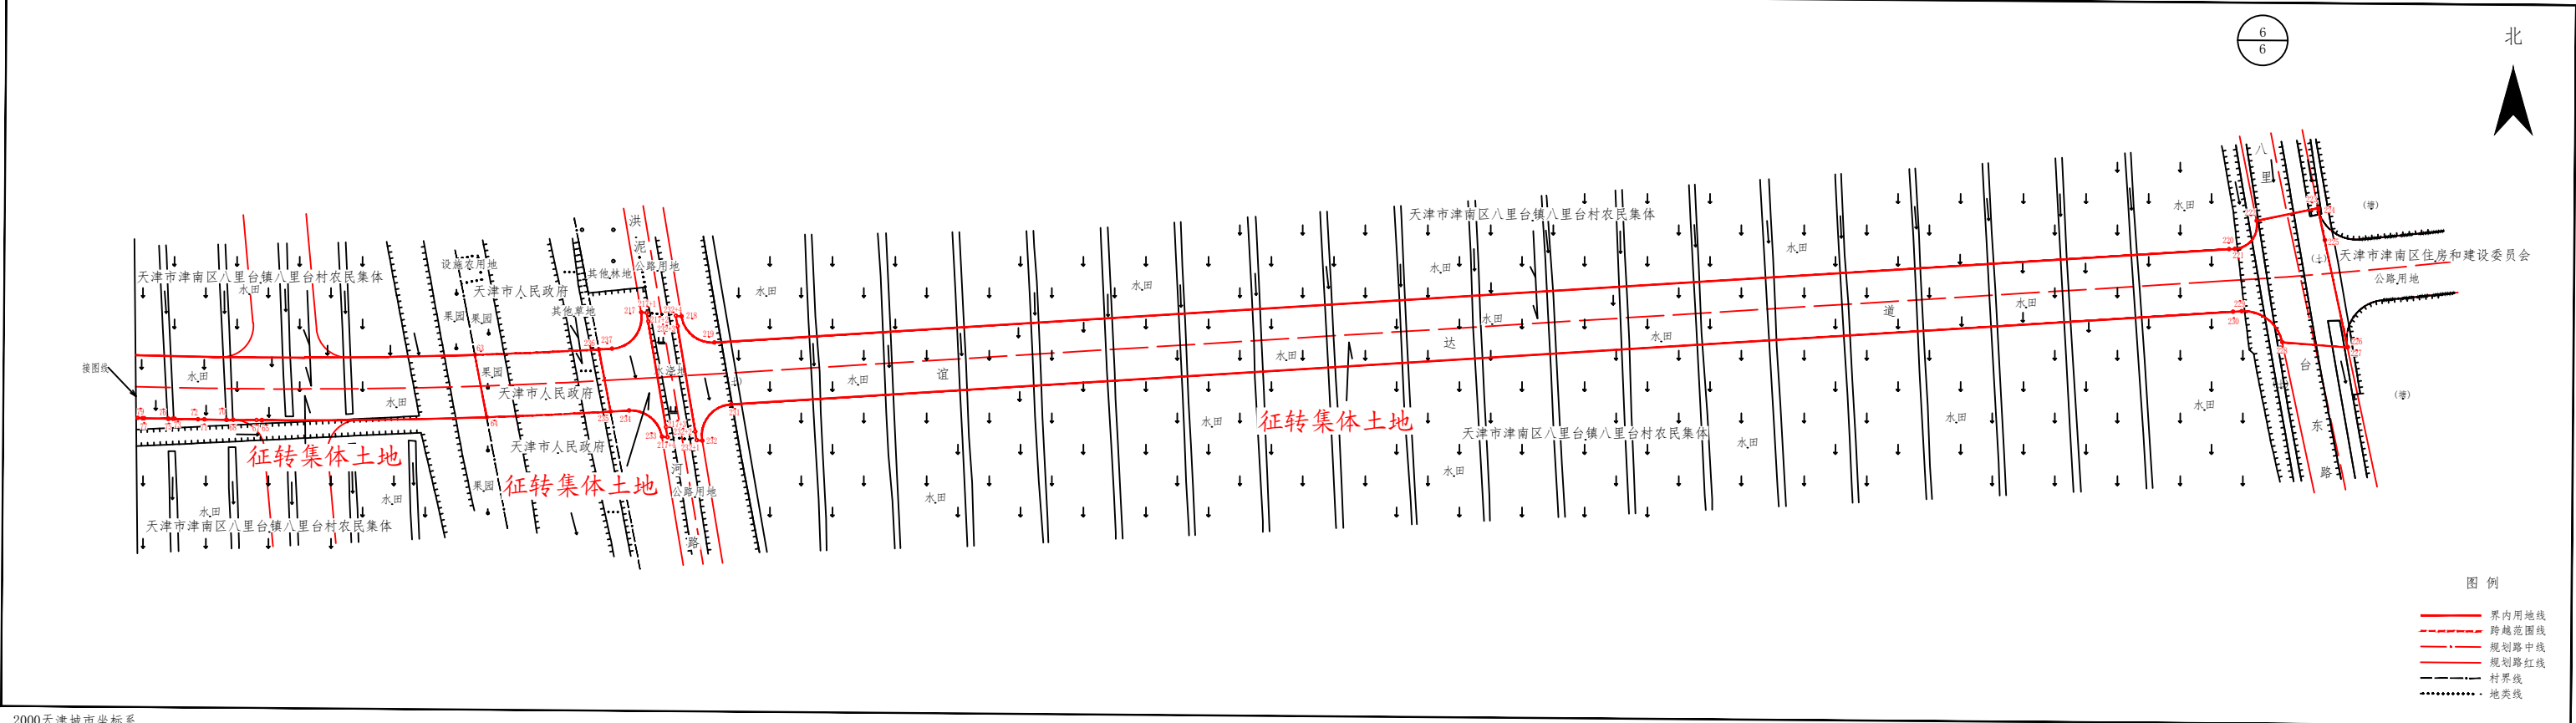

天津市勘察设计院集团有限公司

2000天津城市坐标系  
2023年02月28日

1:2000

绘图:支峪 复核:王冠珩 审核:王琪